


Comune di ZOLLINO
(prov. di Lecce)

P.R.G.
- Variante -

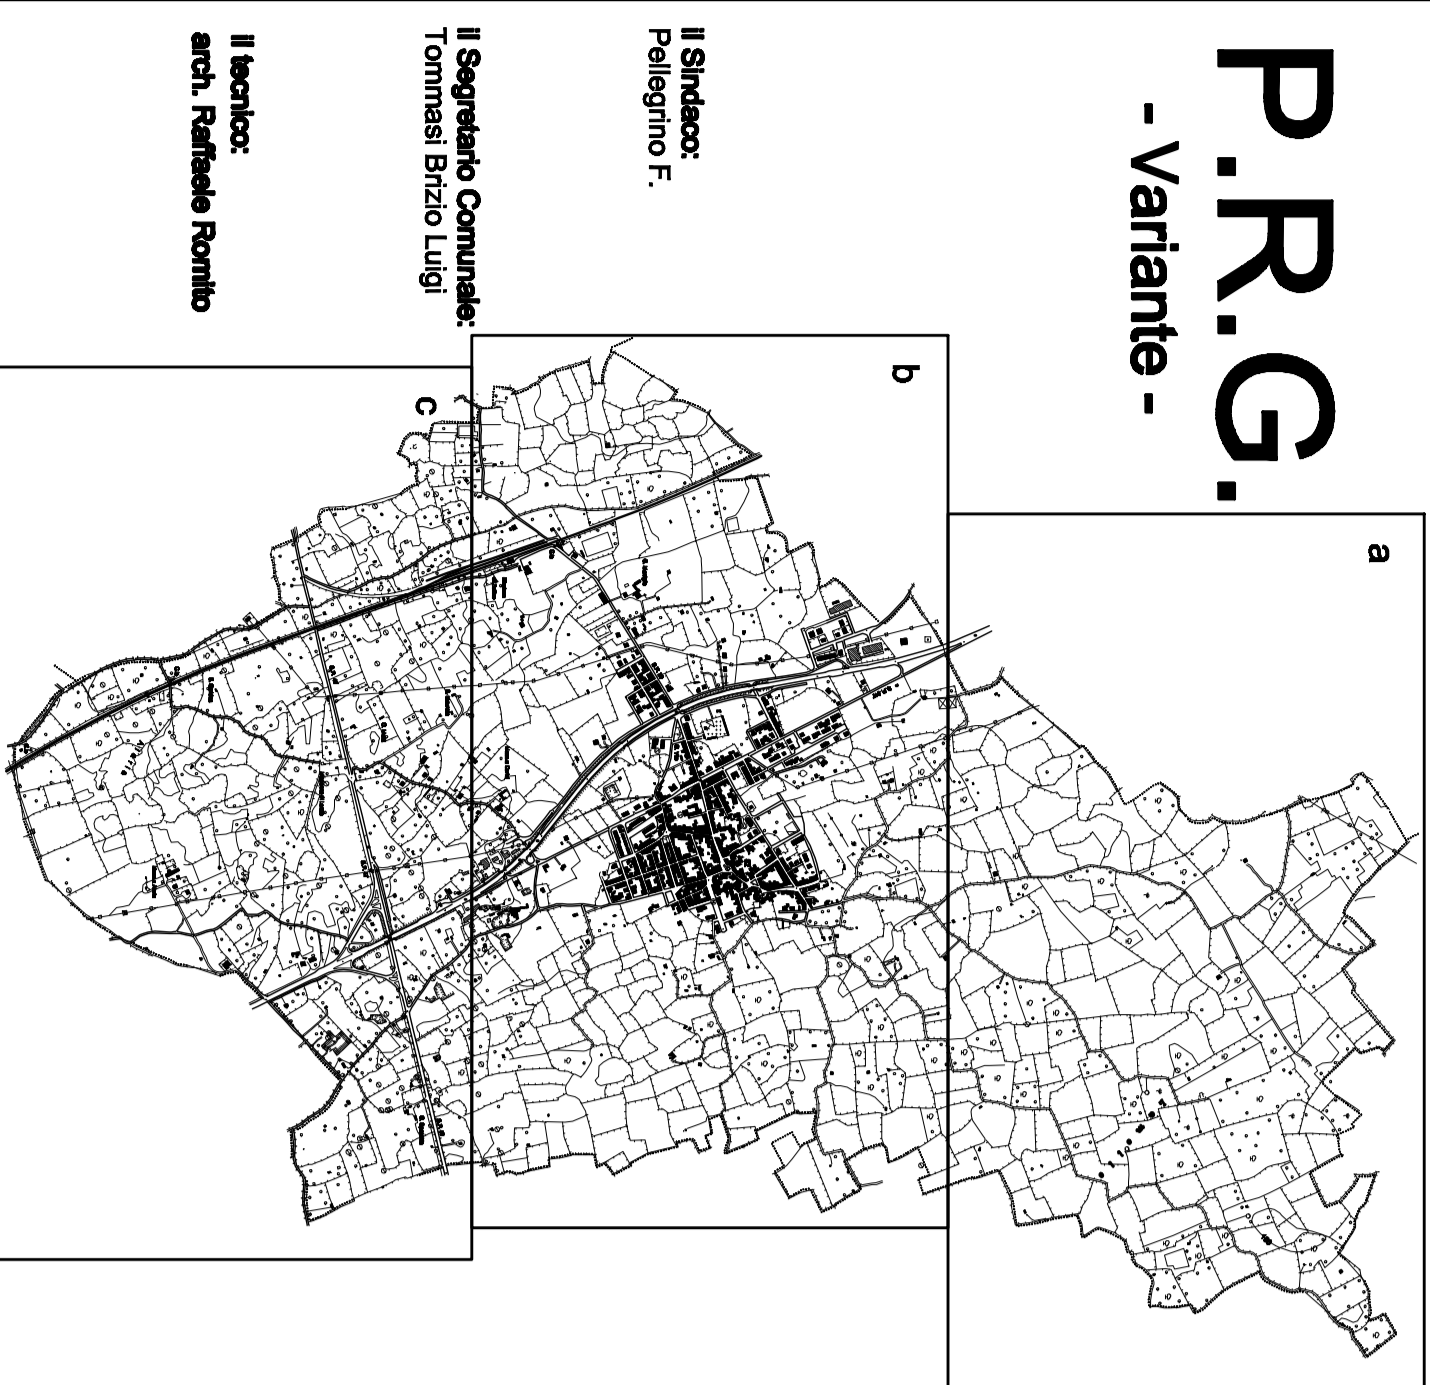

"Inquadramento territoriale"

scala 1:10.000

redazione: febbraio '05
approvazione: novembre '09

Tav. n° 1

