


Comune di ZOLLINO
(Prov. di Lecce)

P.R.G.
- Variante -

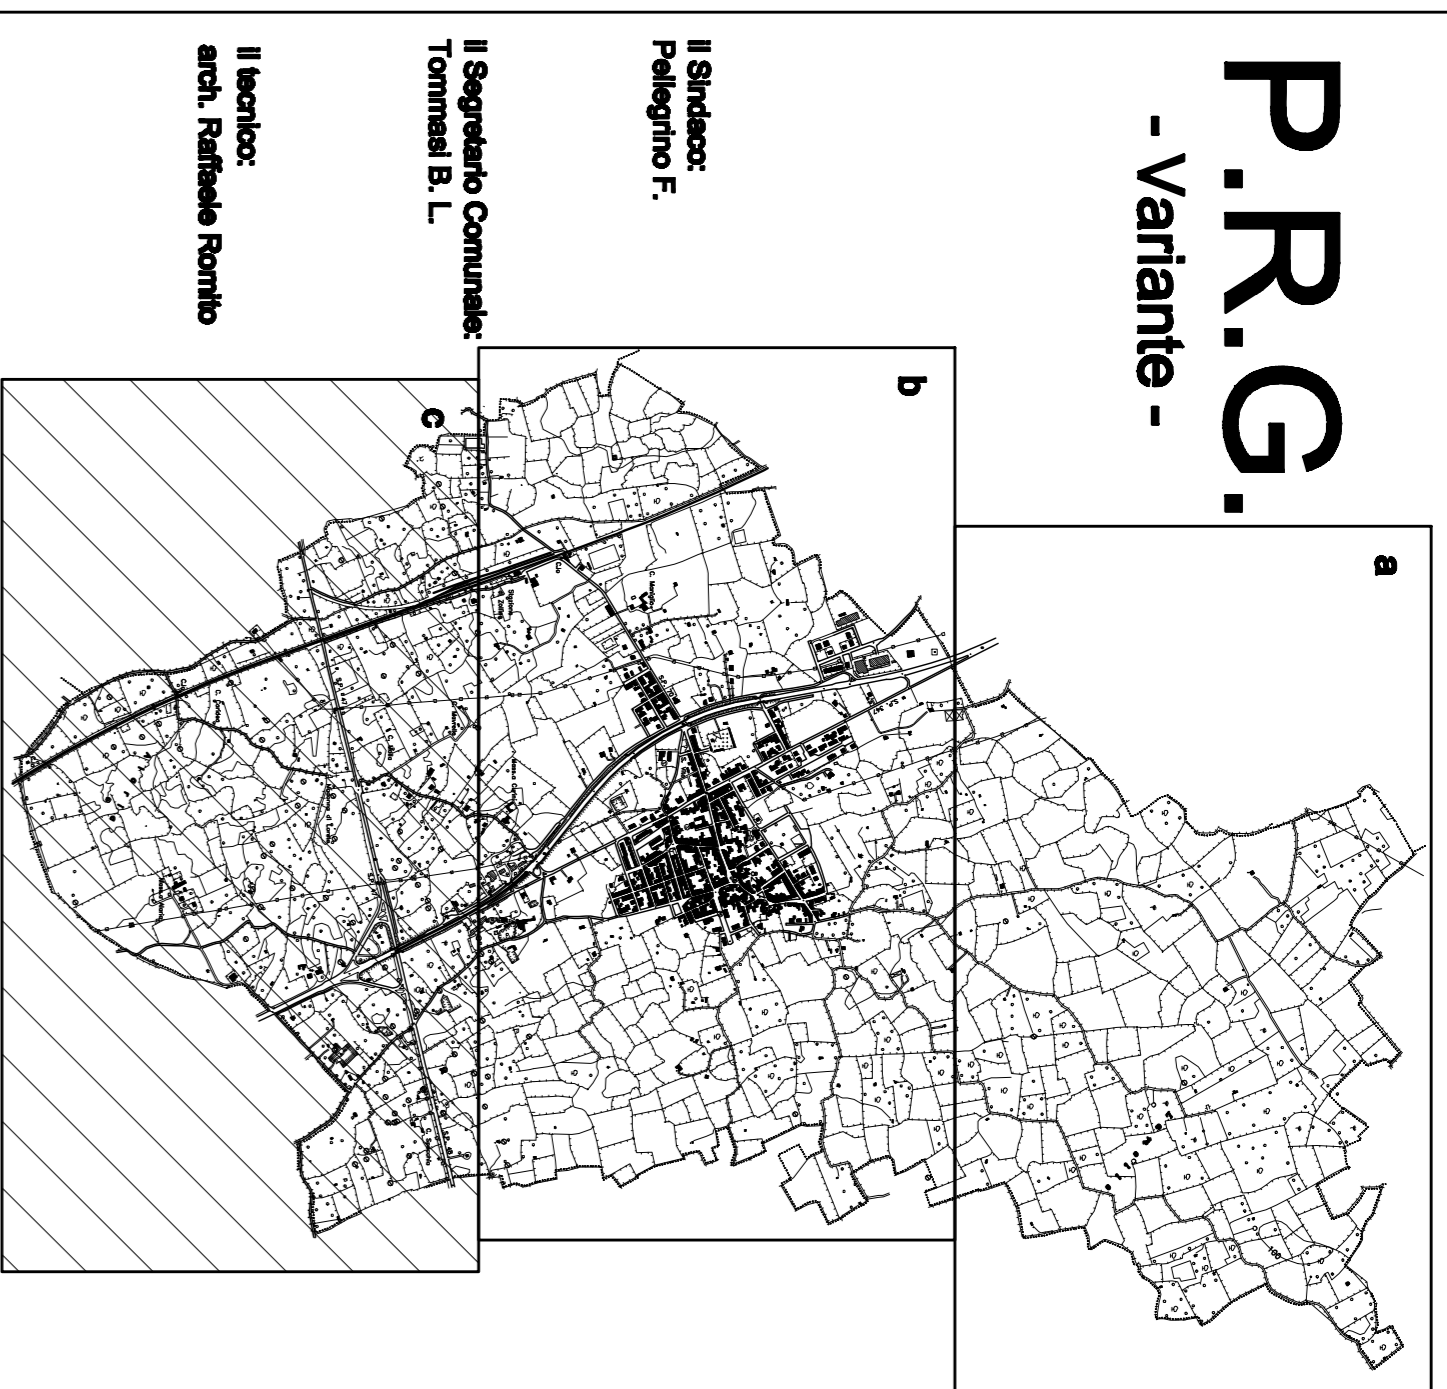

scale	1:2.000
dati	1/25.000
prodotto da	Comune Zollino
av. n°	3-C

LEGENDA

	A - nucleo antico
	A1 - zona di valore ambientale
	A2 - zona di interesse ambientale
	B1 - zona completamento edificio residenziale
	B2 - zona completamento edificio residenziale
	B3 - zona completamento edificio residenziale
	C1 - zona residenziale di espansione
	C2 - zona residenziale di espansione
	zona per Edilizia Economica e Popolare
	D - zona artigianale e industriale
	E - zona agricola
	F1 - attrezzature per l'istruzione
	F2 - attrezzature civili interesse comune
	F3 - attrezzature religiose interesse comune
	F4 - verde attrezzato
	F5 - verde sportivo
	parcheggi pubblici
	F7 - parco interesse ambientale
	comparti intervento
	area rispetto orientale
	area di rispetto della rete viaria

